

Lillevilla 295




LILLEVILLA
BY LUOMAN

15,3 m²



- Muista selvittää rakennusluvan / toimenpideluvan tarve alueella.
- Katemateriaali ei sisälly hintaan, joko huopa- tai peltikatto soveltuu käytettäväksi.
- Rakennus kannattaa käsitellä mahdollisimman pian pystytyksen jälkeen ulkoa ja sisältä.
- Perustuspuut sisältyvät pakettiin.
- Rakennukseen olisi hyvä toteuttaa jonkinlainen ilmanvaihto.
- Tuote on aina tarkastettava ennen pystytyksen aloitusta, aloittaminen tarkoittaa tuotteen hyväksymistä.
- Reklamaatiotapauksissa toimitamme tehtaalta aina mahdollisimman nopeasti uudet korvaavat osat tilalle suoraan asiakkaan toivomaan osoitteeseen.

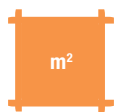

m²

15,3 m²



3250 mm



2230 mm



44 mm



15,3 m²




Ei sisälly



C10 897x1820 x2



E 640x874

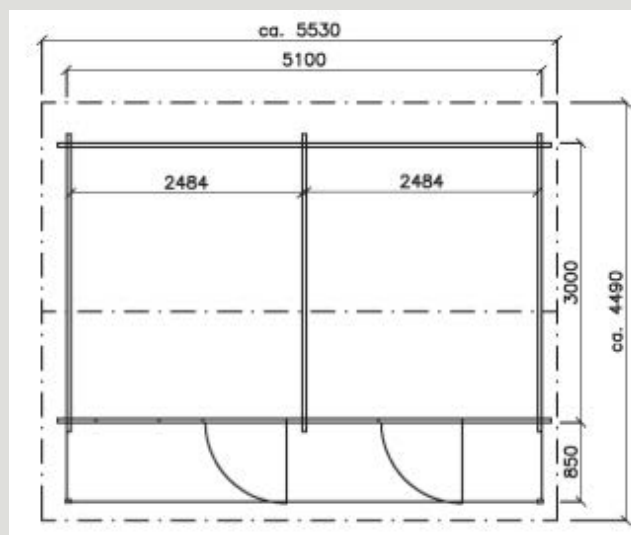

K Rauta




5600x1050x1150/1520kg



6418635043073

Yleiskuva haltijapalkkiperustuksesta:

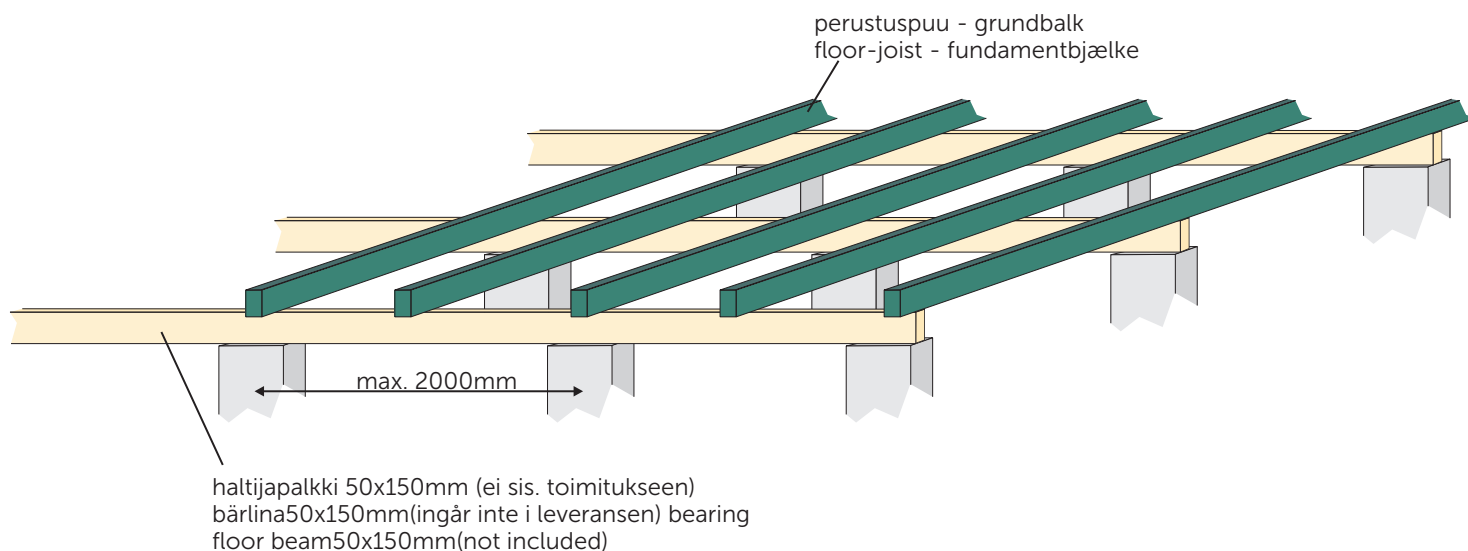

- Kunnolla tehty, suora ja tukeva perustus lisää pihapiirirakennuksen ikää ja toimivuutta!

- Ilman lämmitystä oleva rakennus kannattaa tehdä tuulettuvalle alapohjalle, esimerkkinä vaikka pilariperustus.

- Perustuksen toteutus riippuu maaperästä, jonka päälle mökki sijoitetaan.

- Mikäli käytät ruuvipaaluja, on määrä ja väli sama kuin pilareissa.

Ehdotus Pilariperustukselle:

